



GENUAVEJ

ITALIENSVEJ

ITALIENSVEJ

MARSALAVEJ

SKOLEN VED SUNDET



0 5 10 15 20 25m.

Signaturforklaring


 Hævet flade

Sikre skoleveje 2015

Italiensvej  
Projektforslag

Bilag 3C



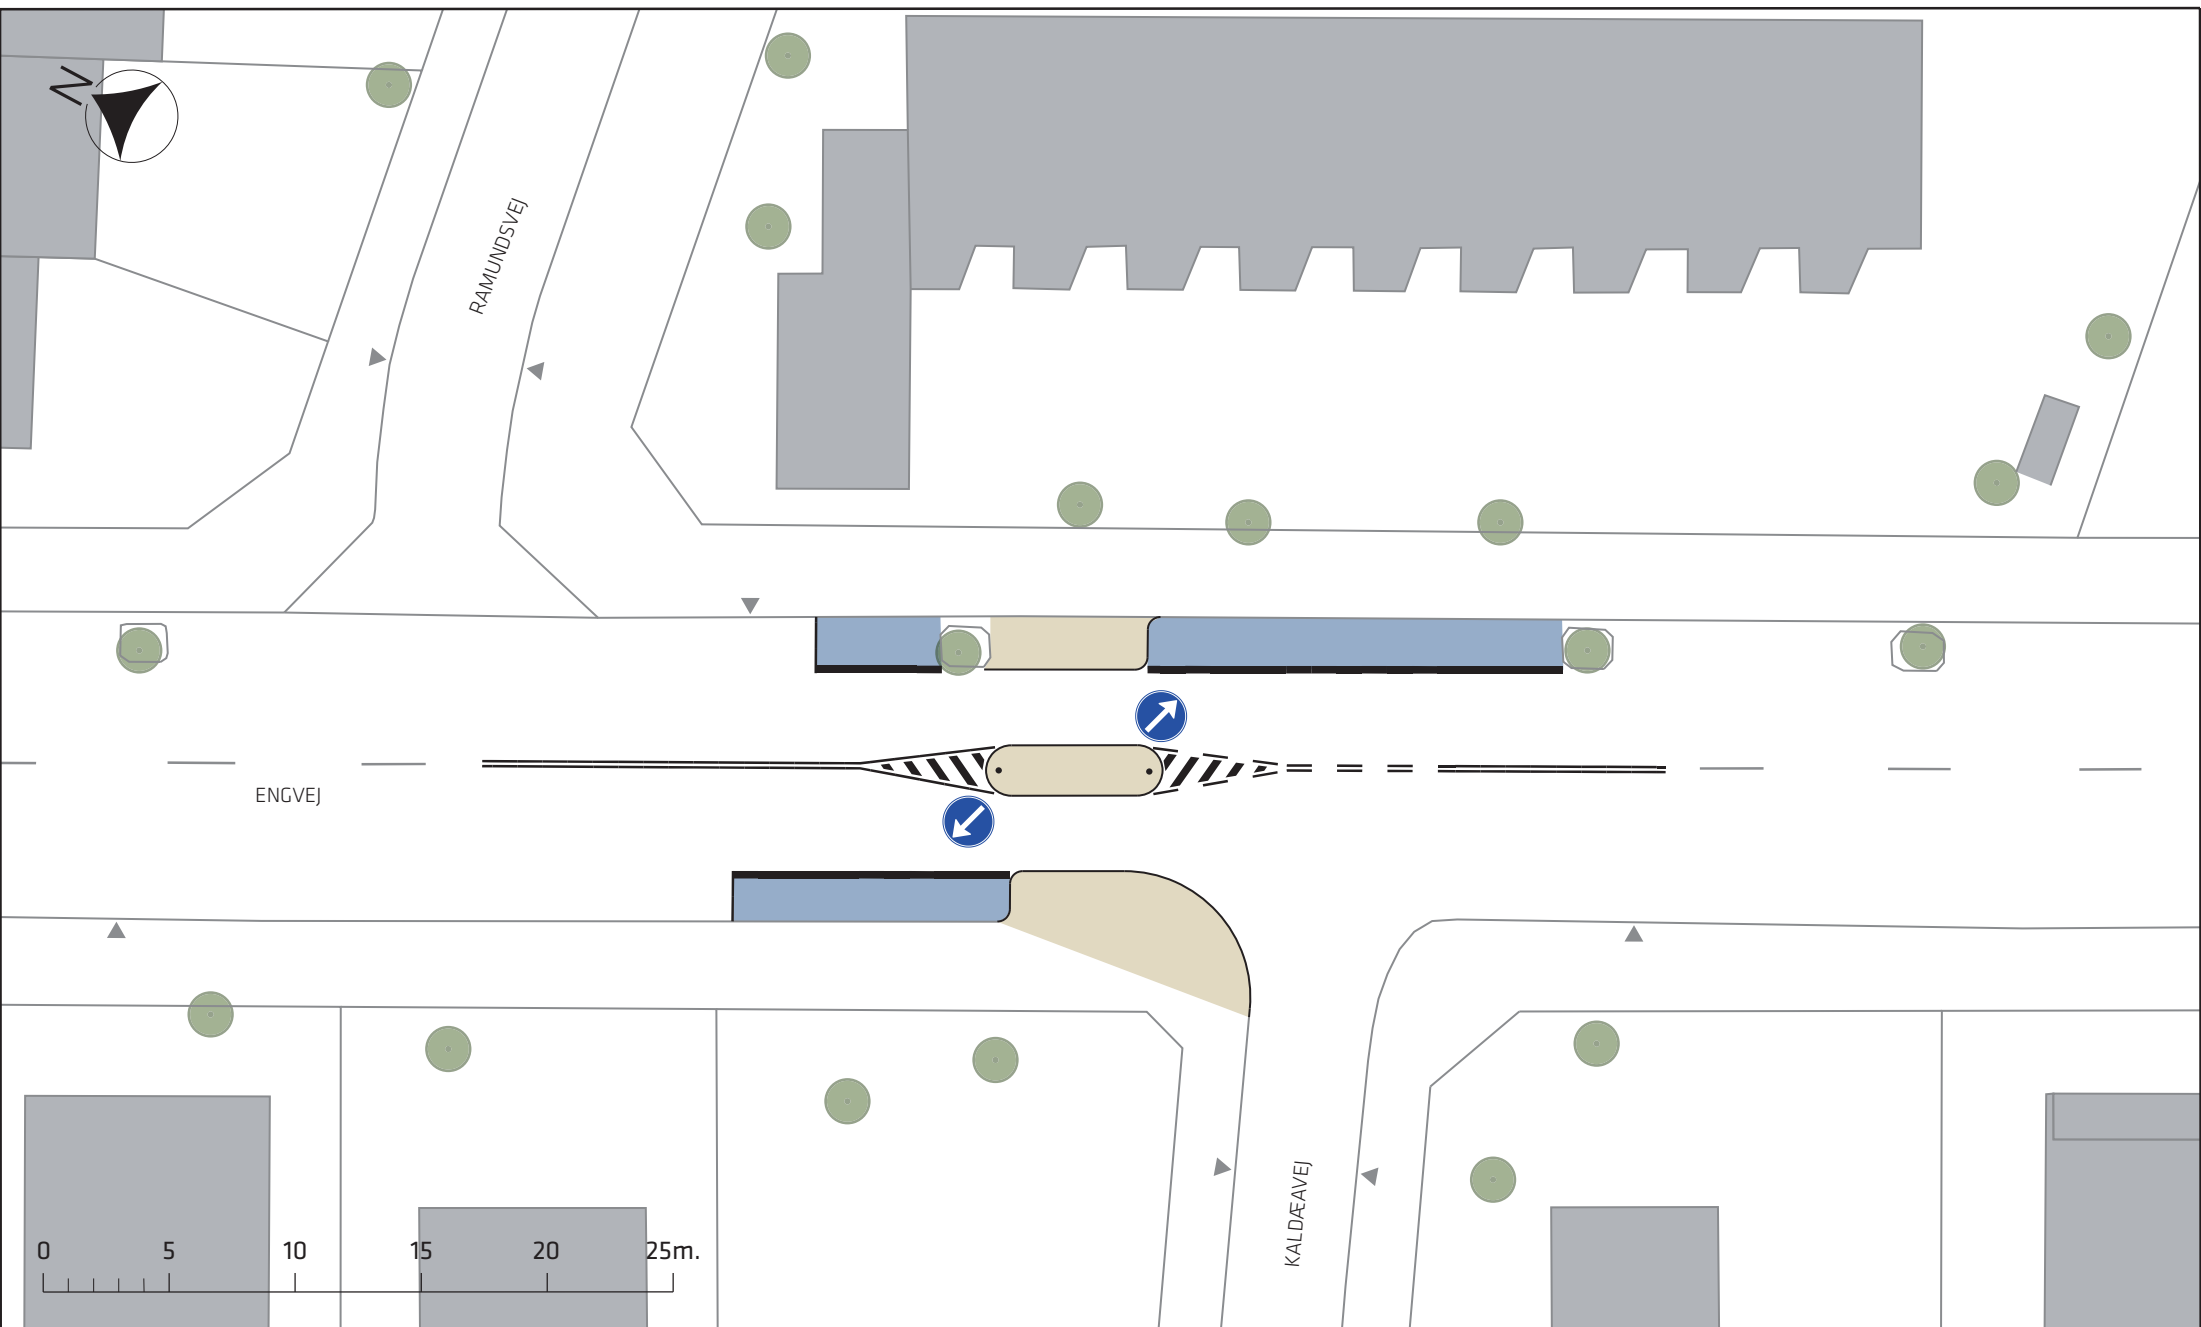


Signaturforklaring

- Fortov / helle
- Parkering



Sikre skoleveje 2015

Engvej / Kaldæavej  
Projektforslag

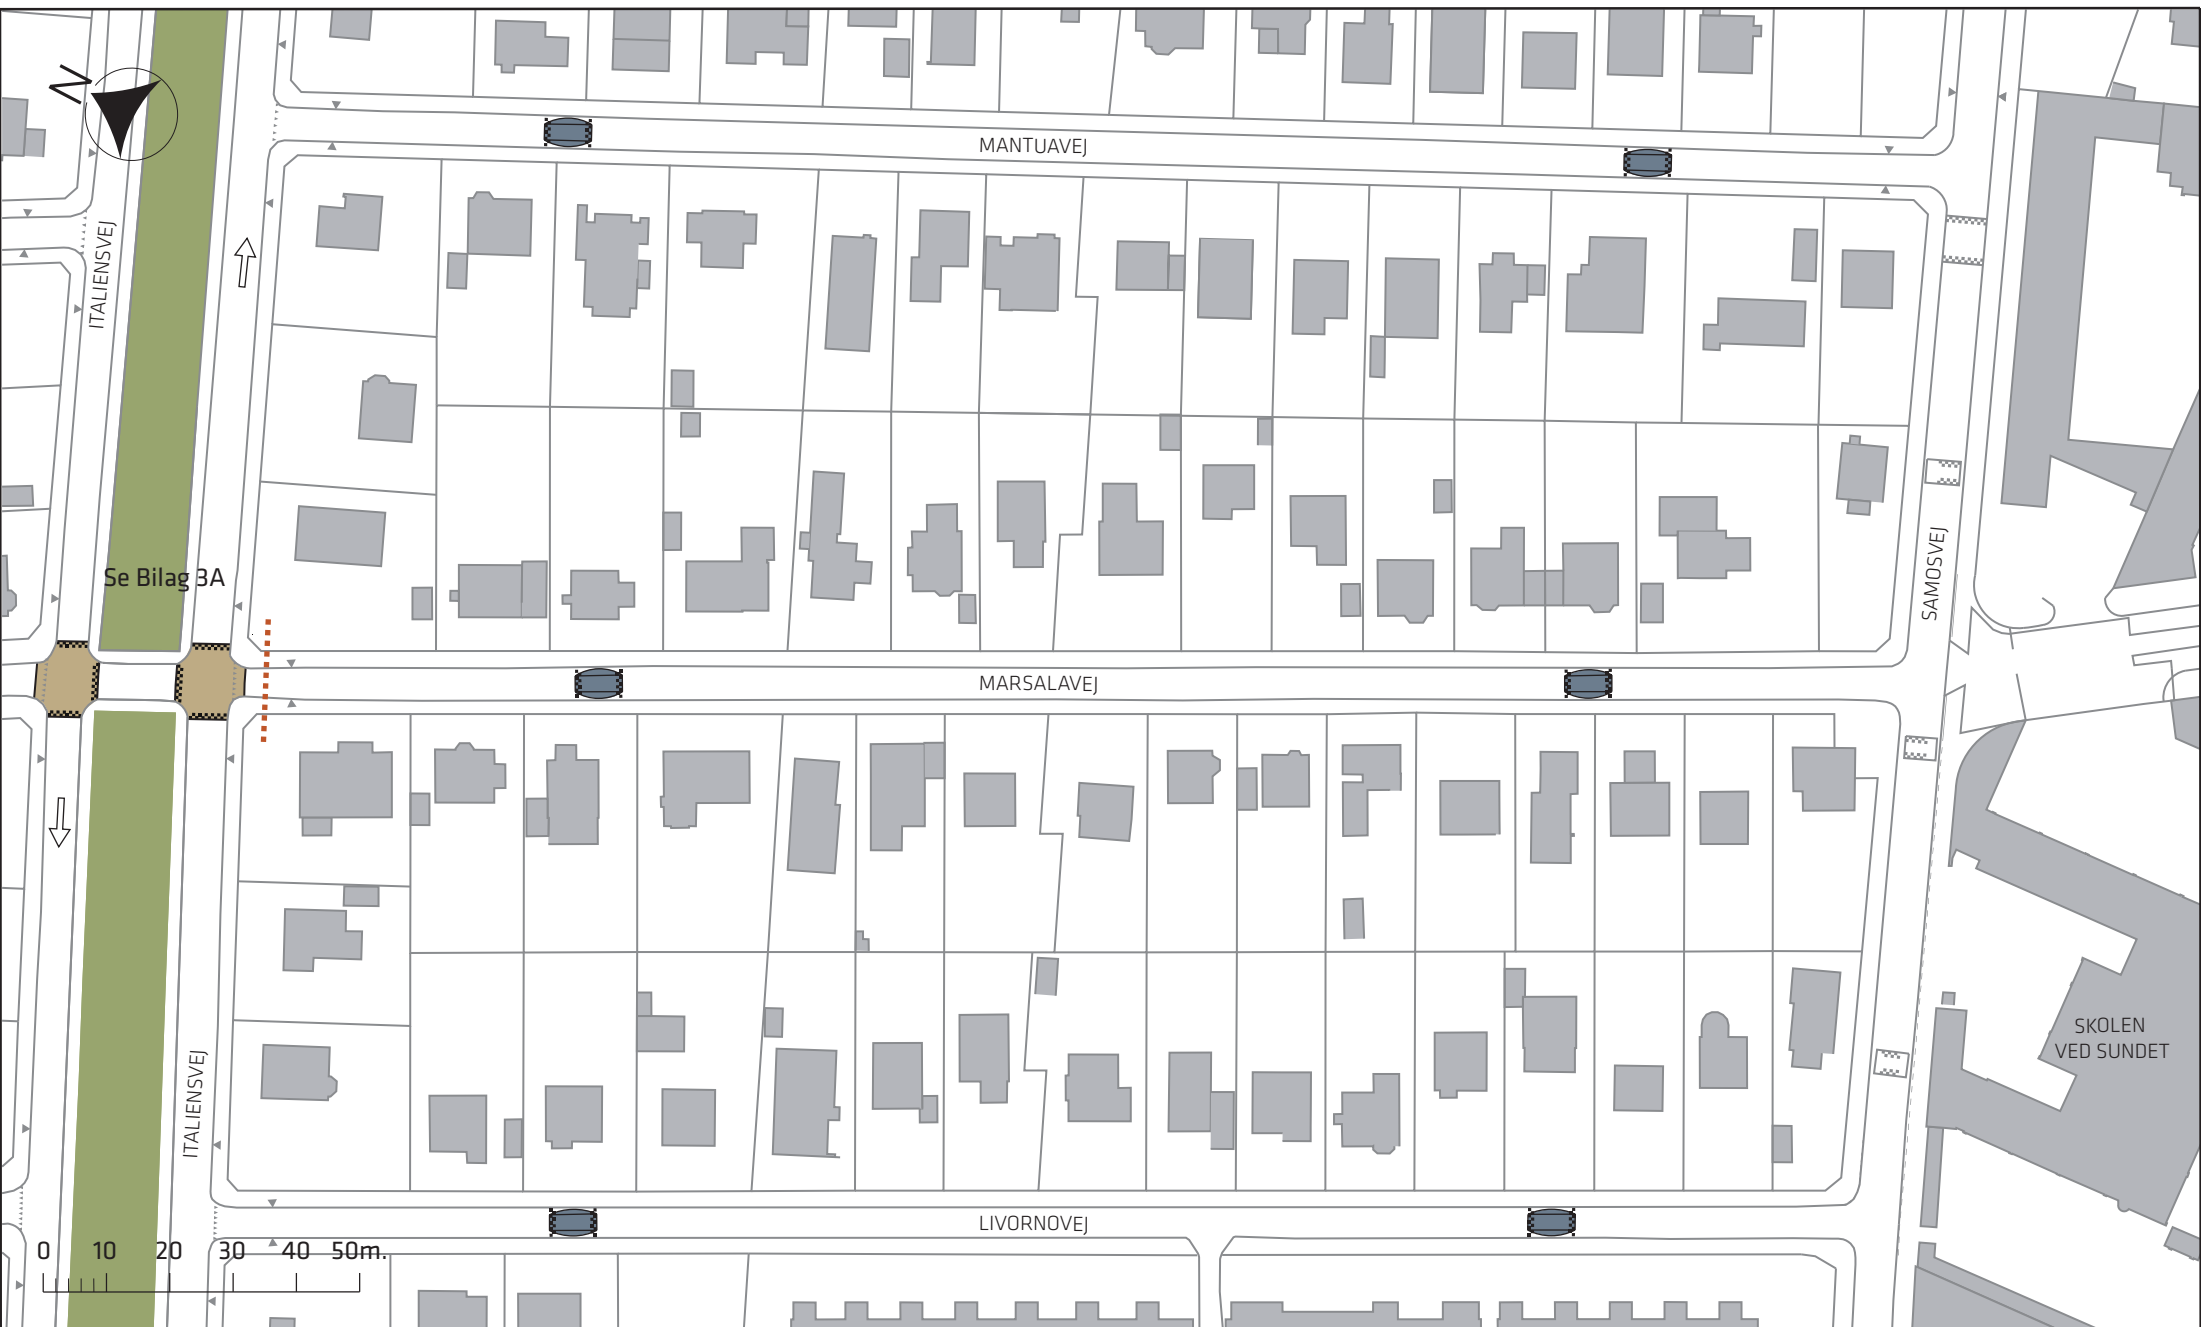



Signaturforklaring

-  Bump
-  Hævet flade

Sikre skoleveje 2015

Livornovej, Marsalavej og Mantuavej  
Projektforslag

Bilag 3E

